


**PG Märstetten : Zonenplan**  
**Übersichtsplan bebaubare Parzellen**  
**Märstetten Dorf 1 : 5000**

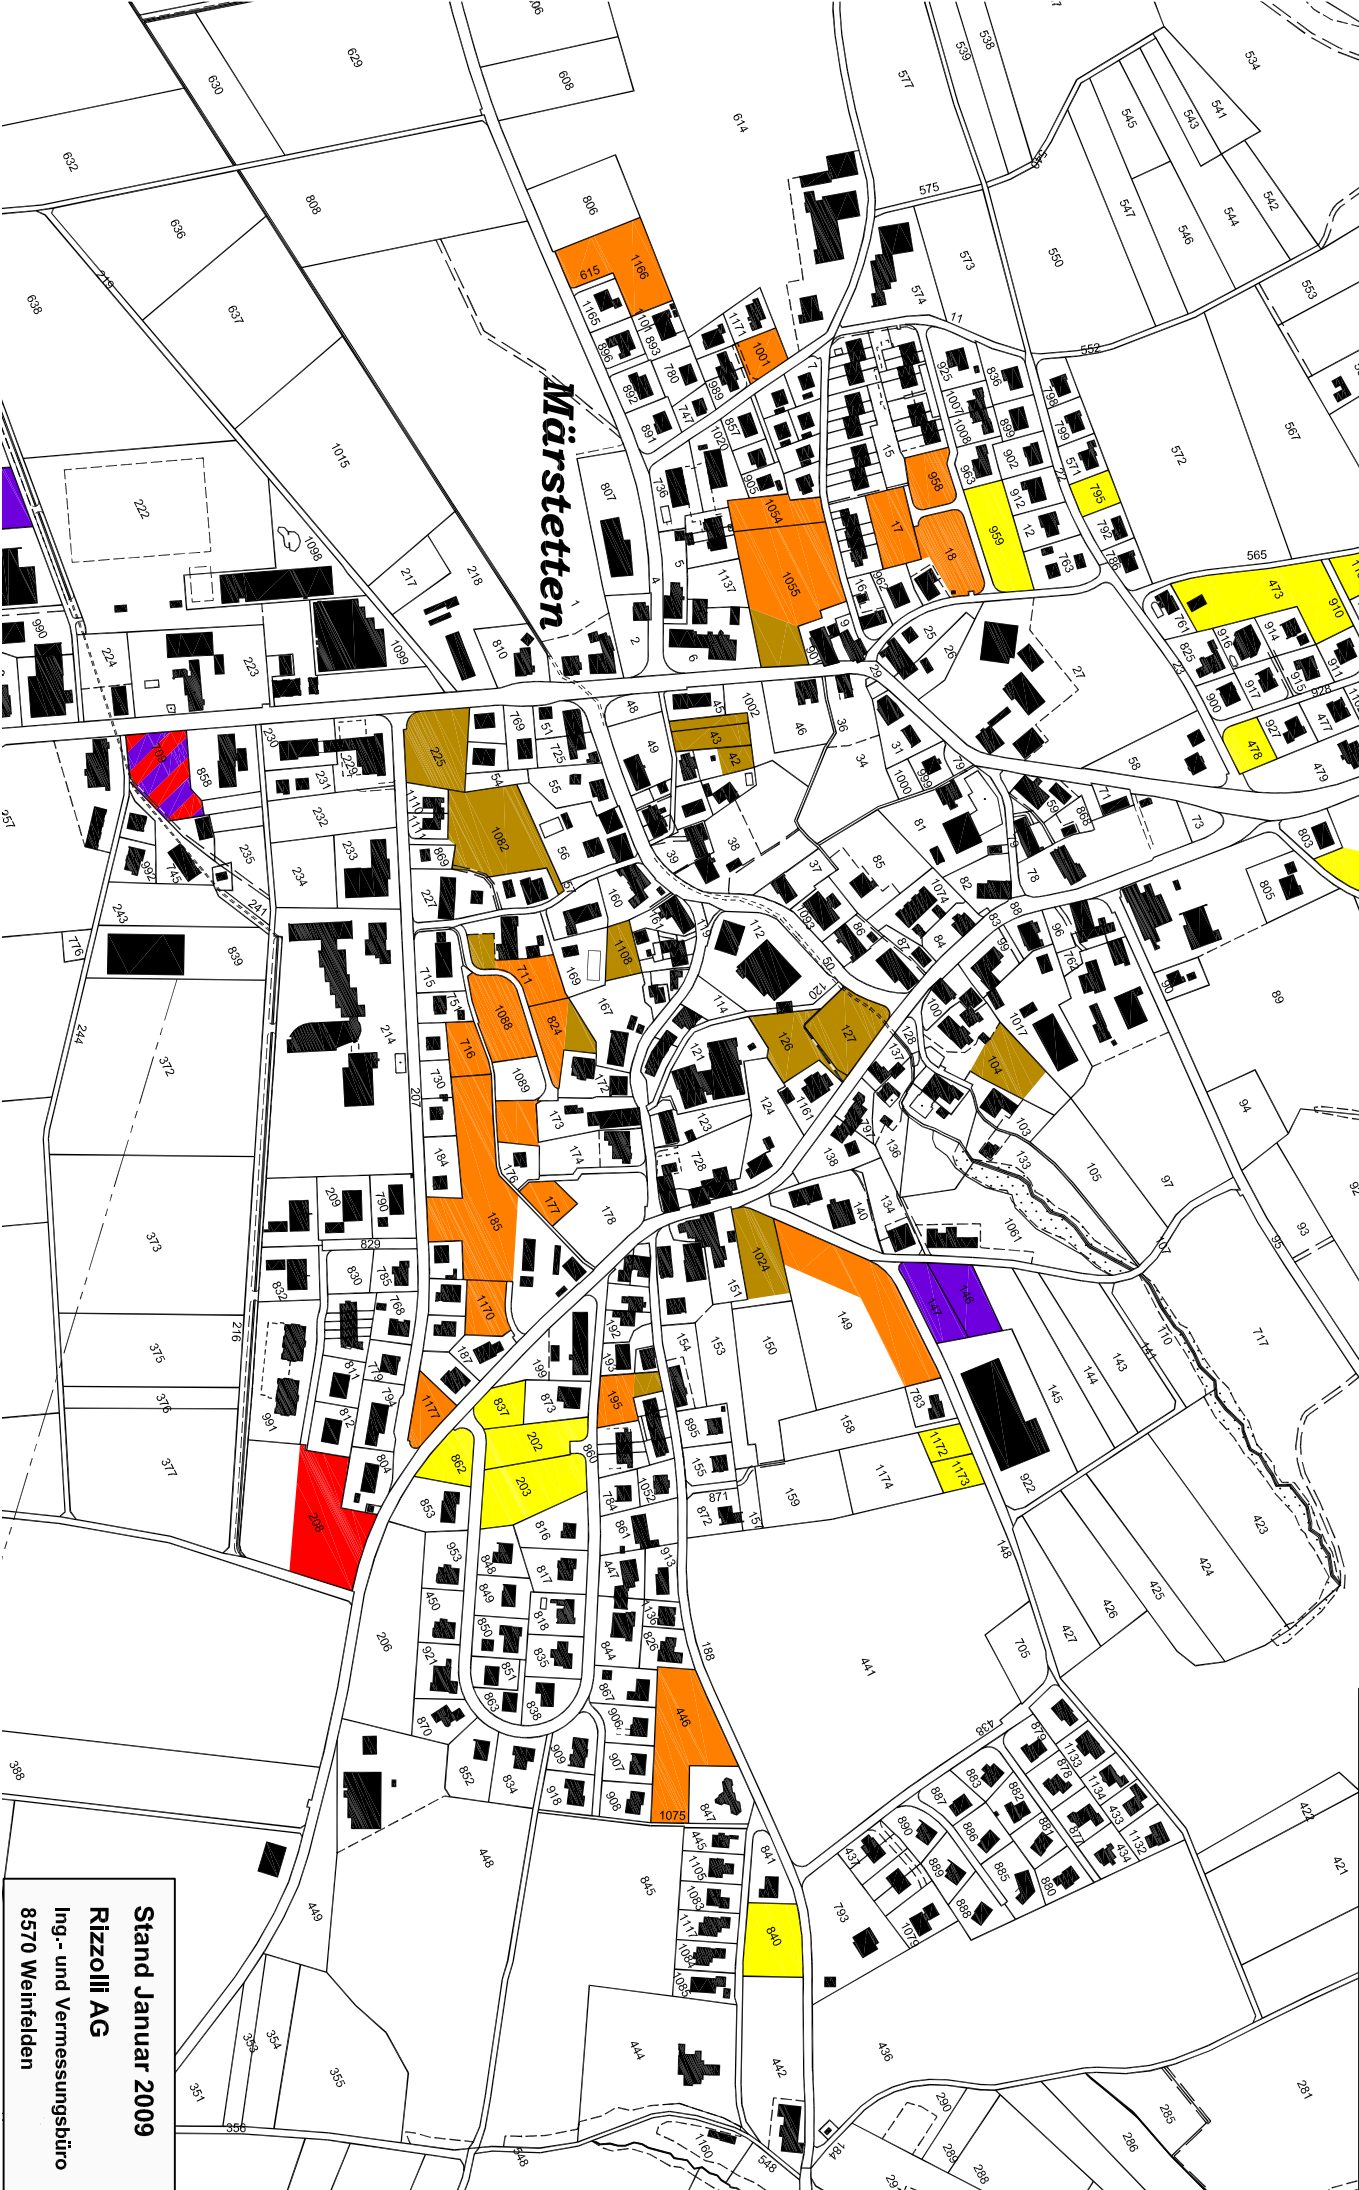

**Stand Januar 2009**  
**Rizzoli AG**  
Ing.- und Vermessungsbüro  
8570 Weinfelden